



MINISTERO DELLE FINANZE


DIREZIONE GENERALE DEL CATASTO E DEI SERVIZI TECNICI ERARIALI

NUOVO CATASTO EDILIZIO URBANO

Lire
50

(R. DECRETO-LEGGE 13 APRILE 1939, N. 652)

Planimetria dell'immobile situato nel Comune di RECANATI via Loc. FONTI S. LORENZO
Ditta ISTITUTO AUTONOMO CASE POPOLARI - MACERATA
Allegata alla dichiarazione presentata all'Ufficio Tecnico Erariale di MACERATA

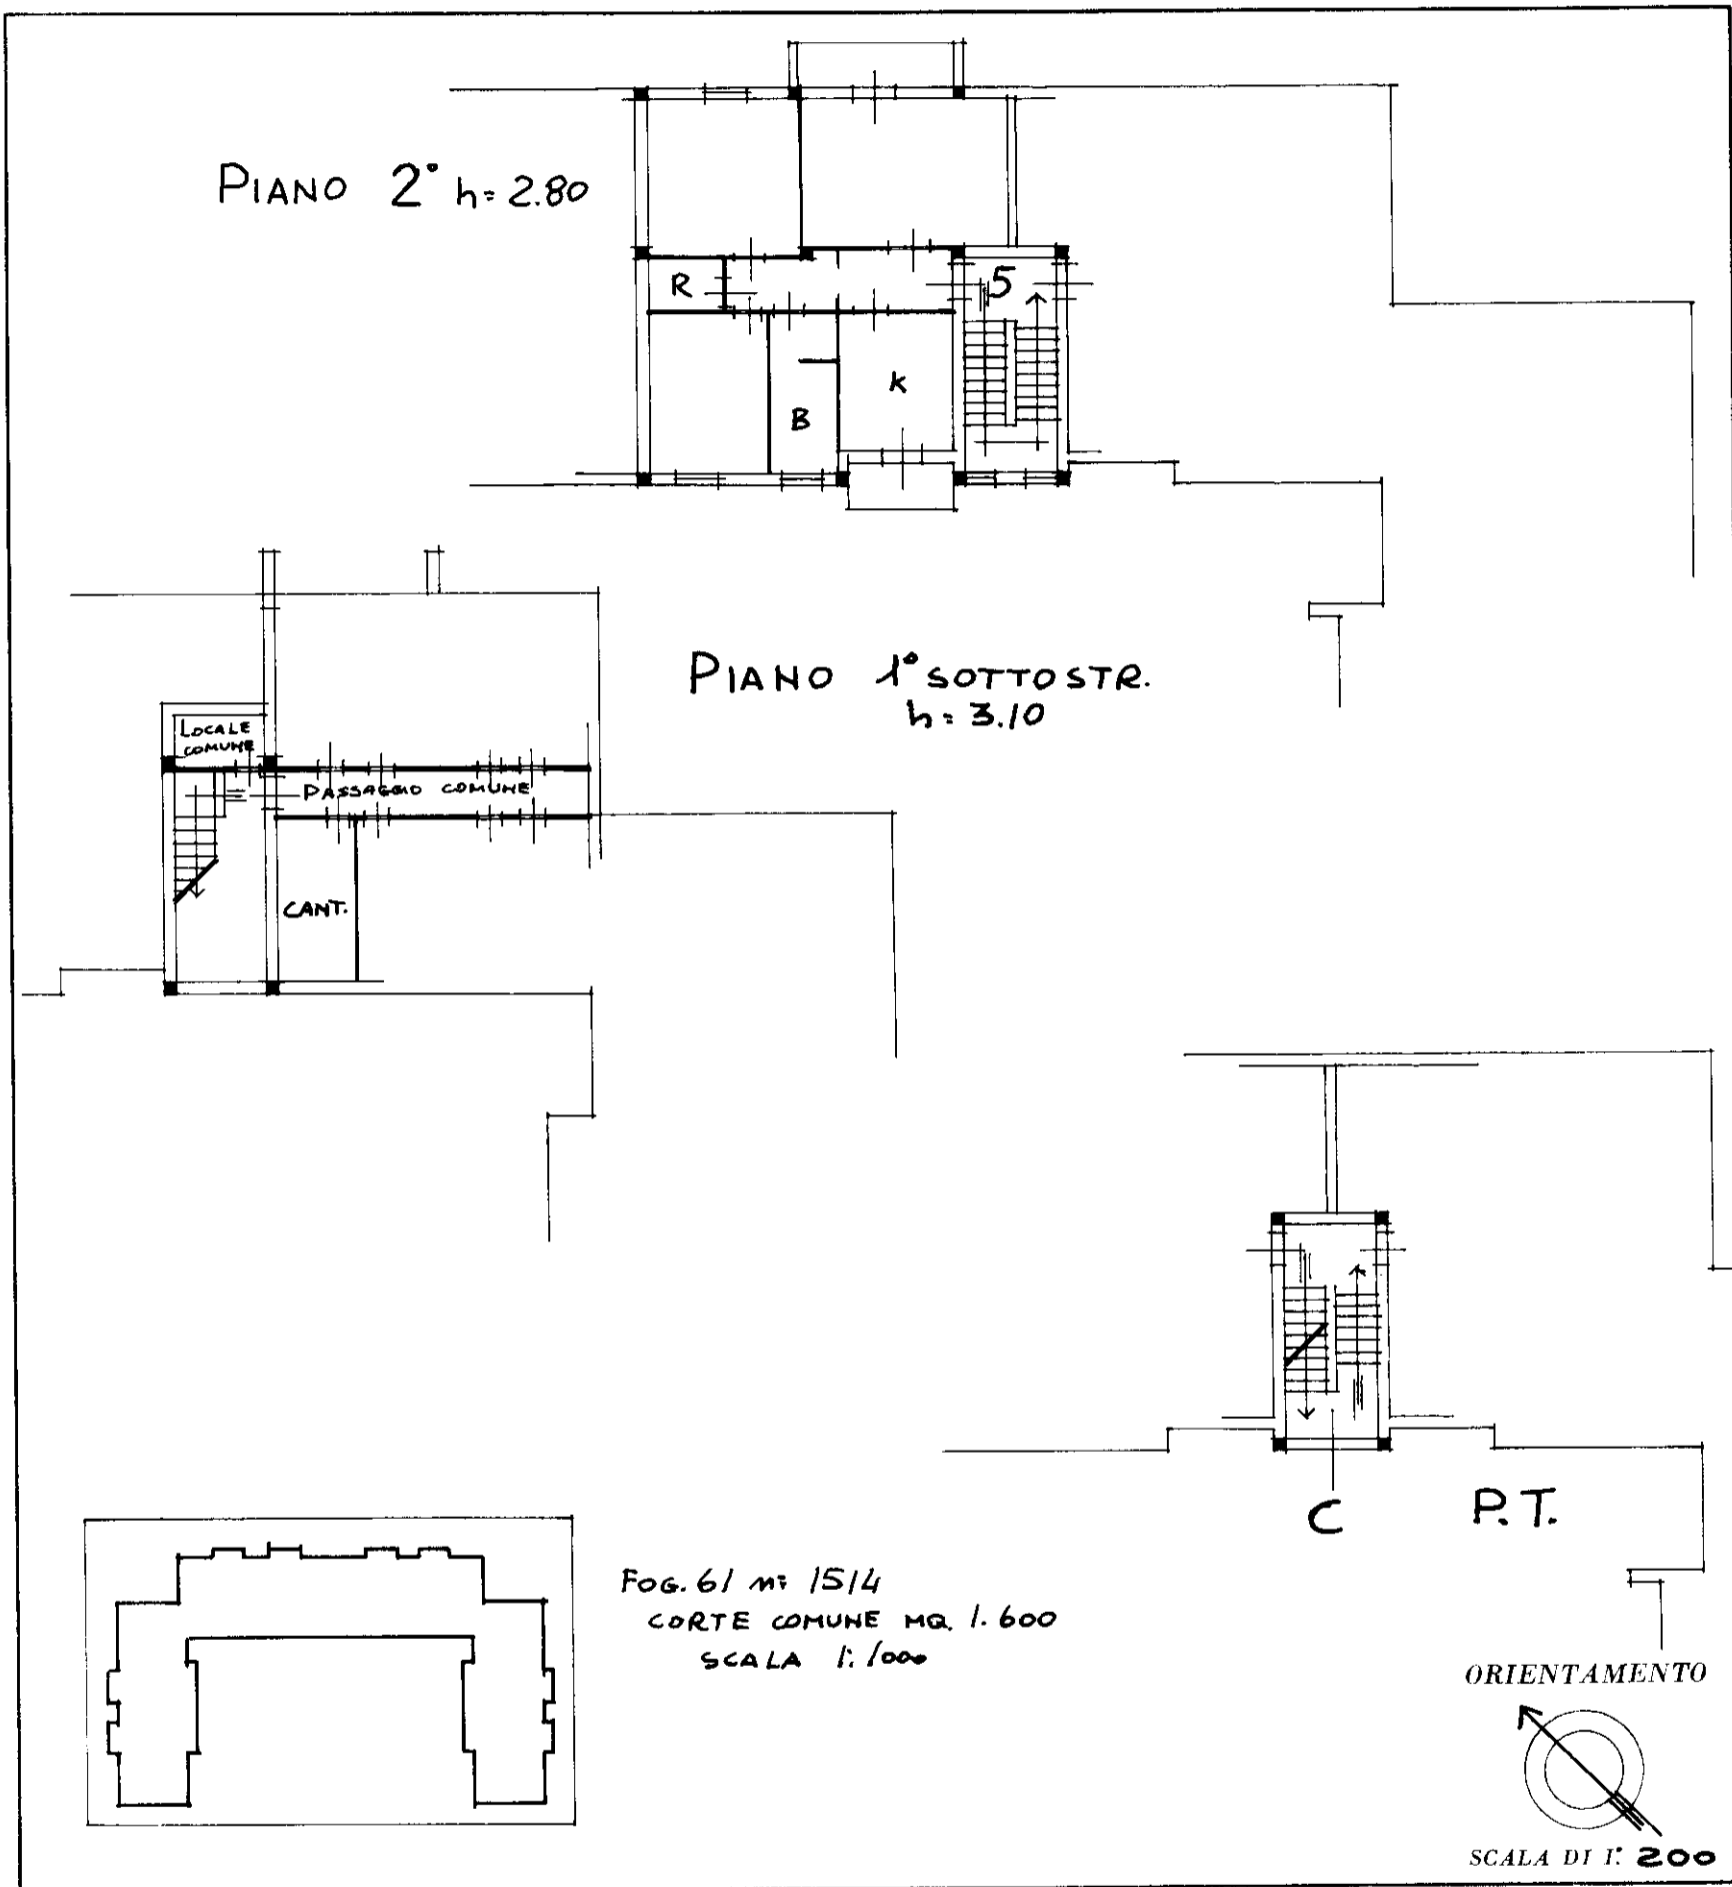


SPAZIO RISERVATO PER LE ANNOTAZIONI D'UFFICIO

DATA
PROT. N°

13 OTT 1983
533/83

F: 61-n. 1514

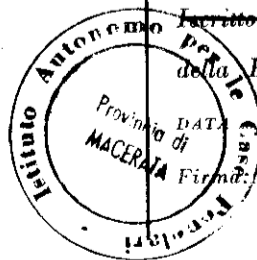

Compilata dal **ING. GIUSEPPE SIGONA**
(Titolo, nome e cognome del tecnico)

Inscritto all'Albo dell' **I. A. C. P.**
della Provincia di **MACERATA**
27 SET. 1983

Il COORDINATORE DELL'UFFICIO TECNICO
Dott. Ing. **Giuseppe Sigona**